


Coupe BB - Etat des lieux

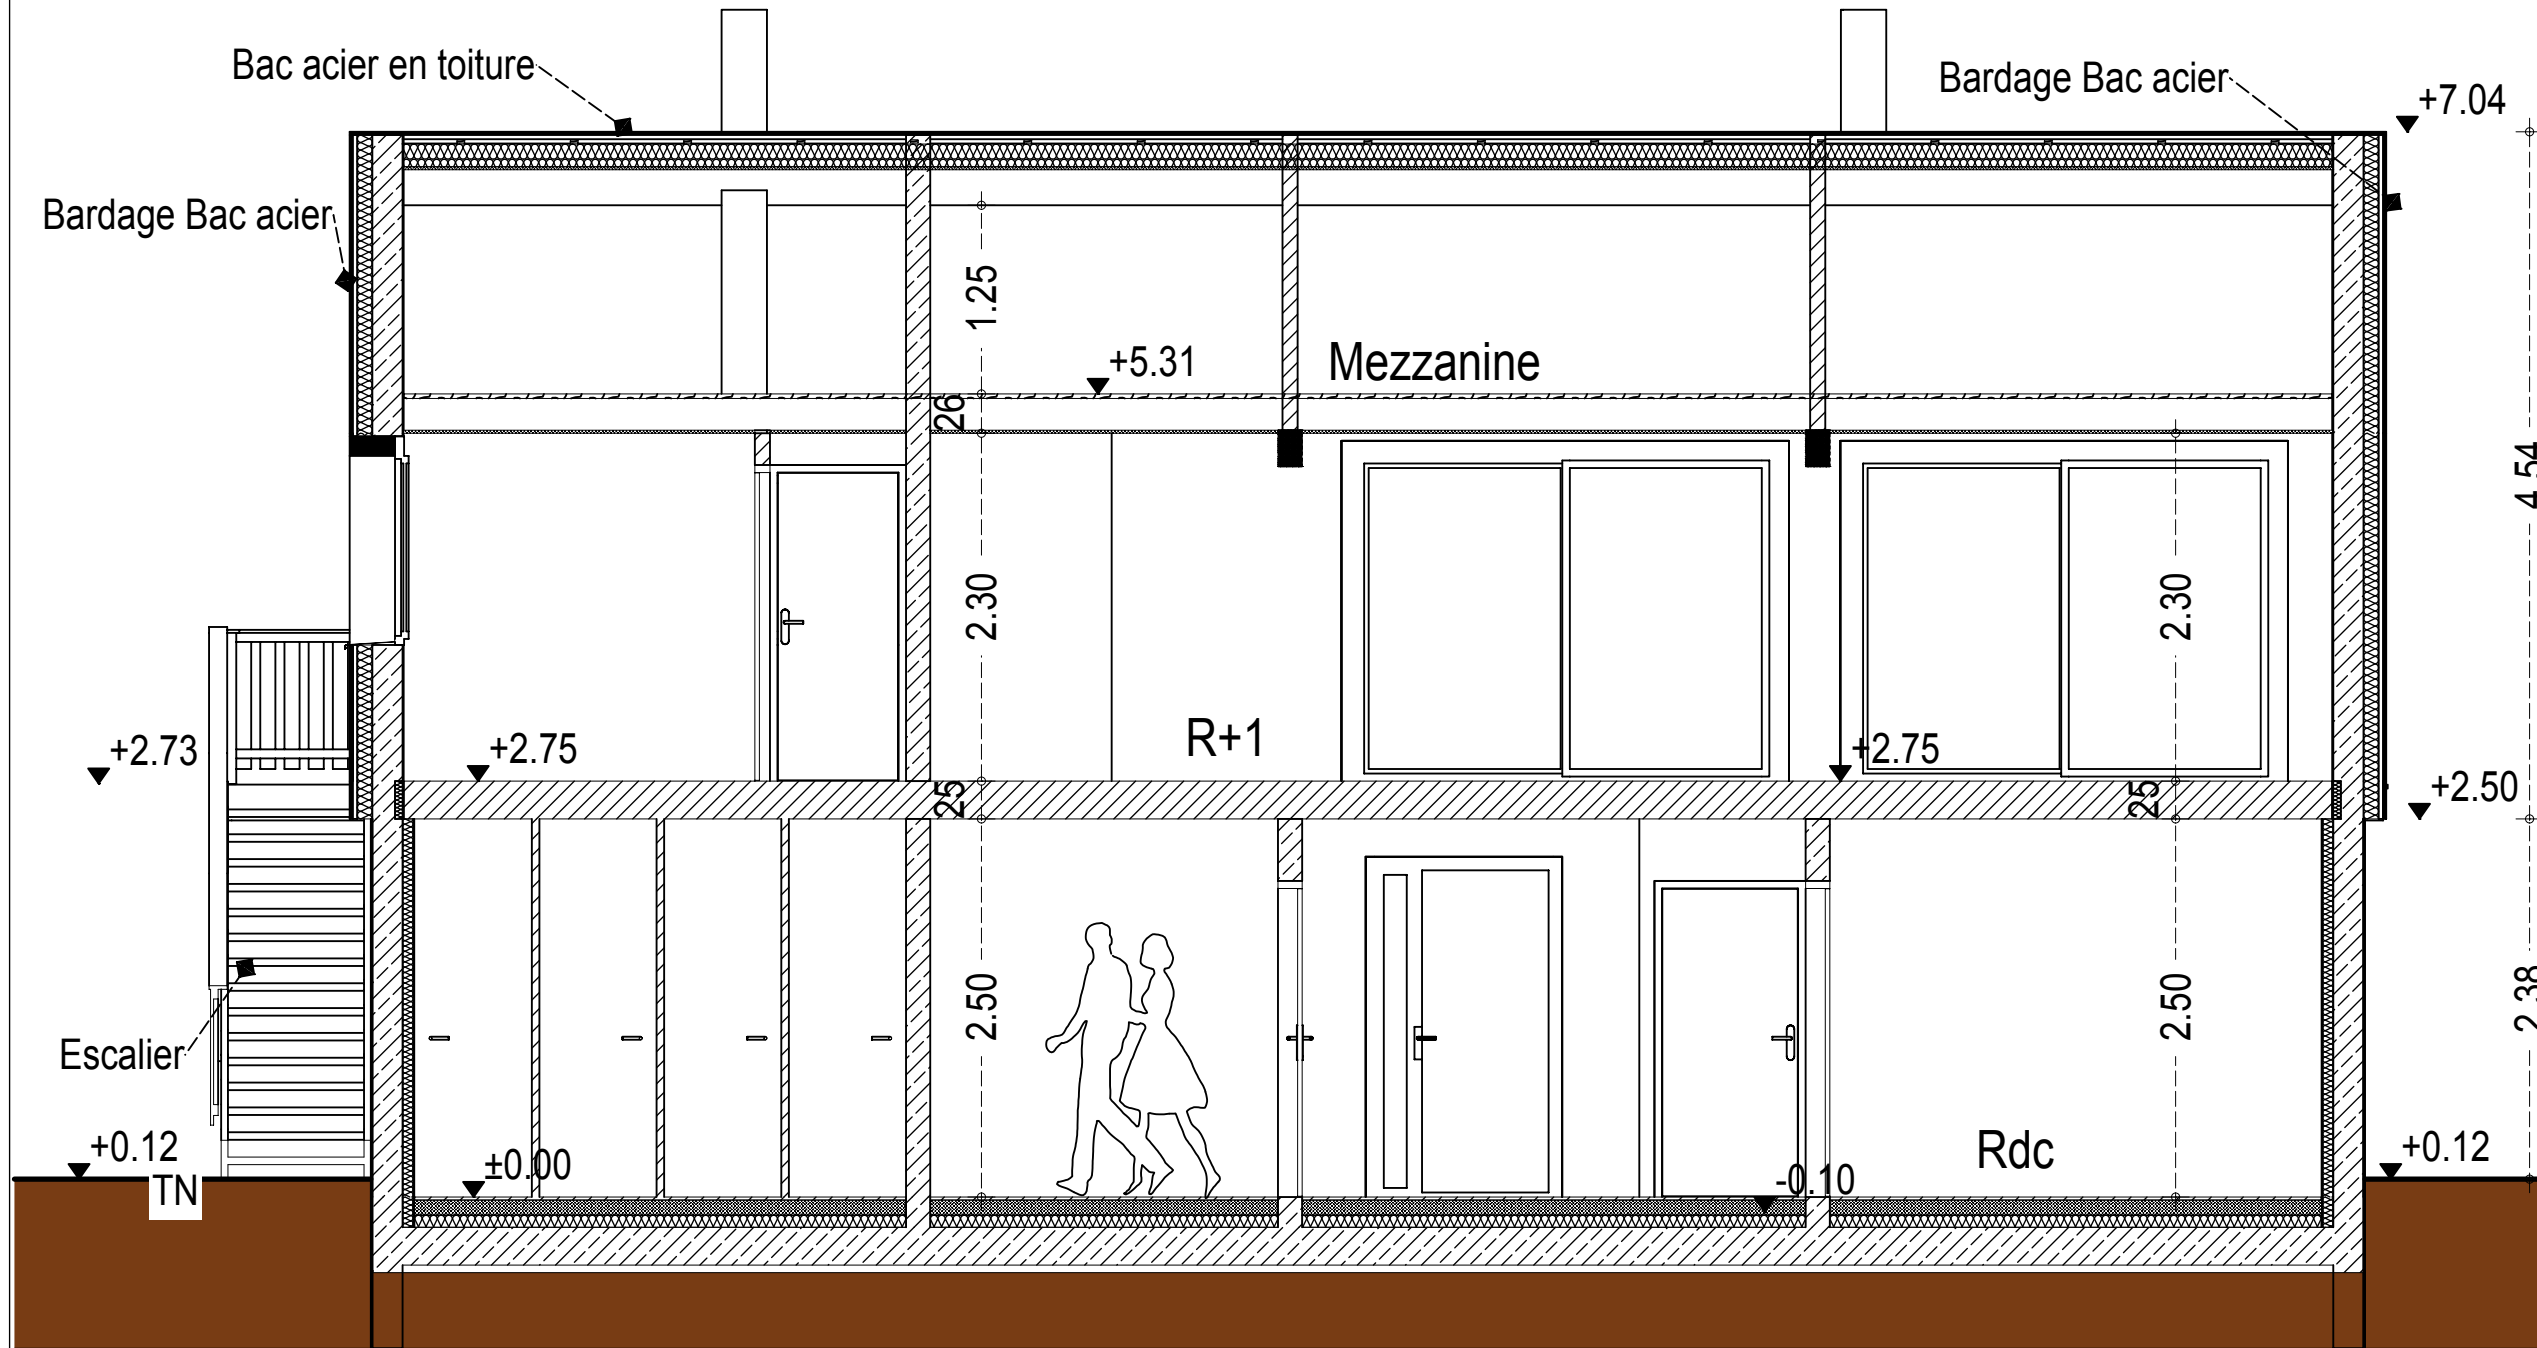

Maitre de l'ouvrage :
Marie de Val d'Oronaye
 Le village
 04530 Meyronnes


04530 - Val d'Oronaye Rénovation-réhabilitation d'un gîte GTA

Plans Architecte
 Les plans de Permis de construire (APD) sont des documents administratifs pour l'obtention d'une autorisation à construire. Ils ne seront en aucun cas utilisés comme documents d'exécutions et constructifs. Ils représentent un principe architectural

APS	APD	PRO	DCE	ACT	EXE	DET	AOR
Réf :	17.06	Ech :	1/50	Indice :	A	Format :	A3
Date :	Sept. 2017	Modifications					
	14.11.2017	Emission initiale du dossier PRO-DCE					
Ce document est la propriété de l'architecte DPLG Guillaume DOMINICI - Il ne peut être modifié ou reproduit sans autorisation.							

Désignation :
Coupe BB
Etat des lieux

Numéro :
7

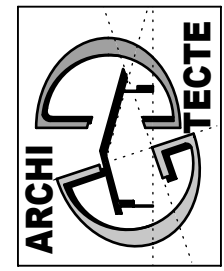

Guillaume DOMINICI
 Architecte DPLG
 16, chemin de la palun
 04310 PEYRUIS
 tel: 04.92.68.02.67 - Port 06.20.56.23.97
 email: g.dominici@laposte.net