



Façade Nord Etat des lieux

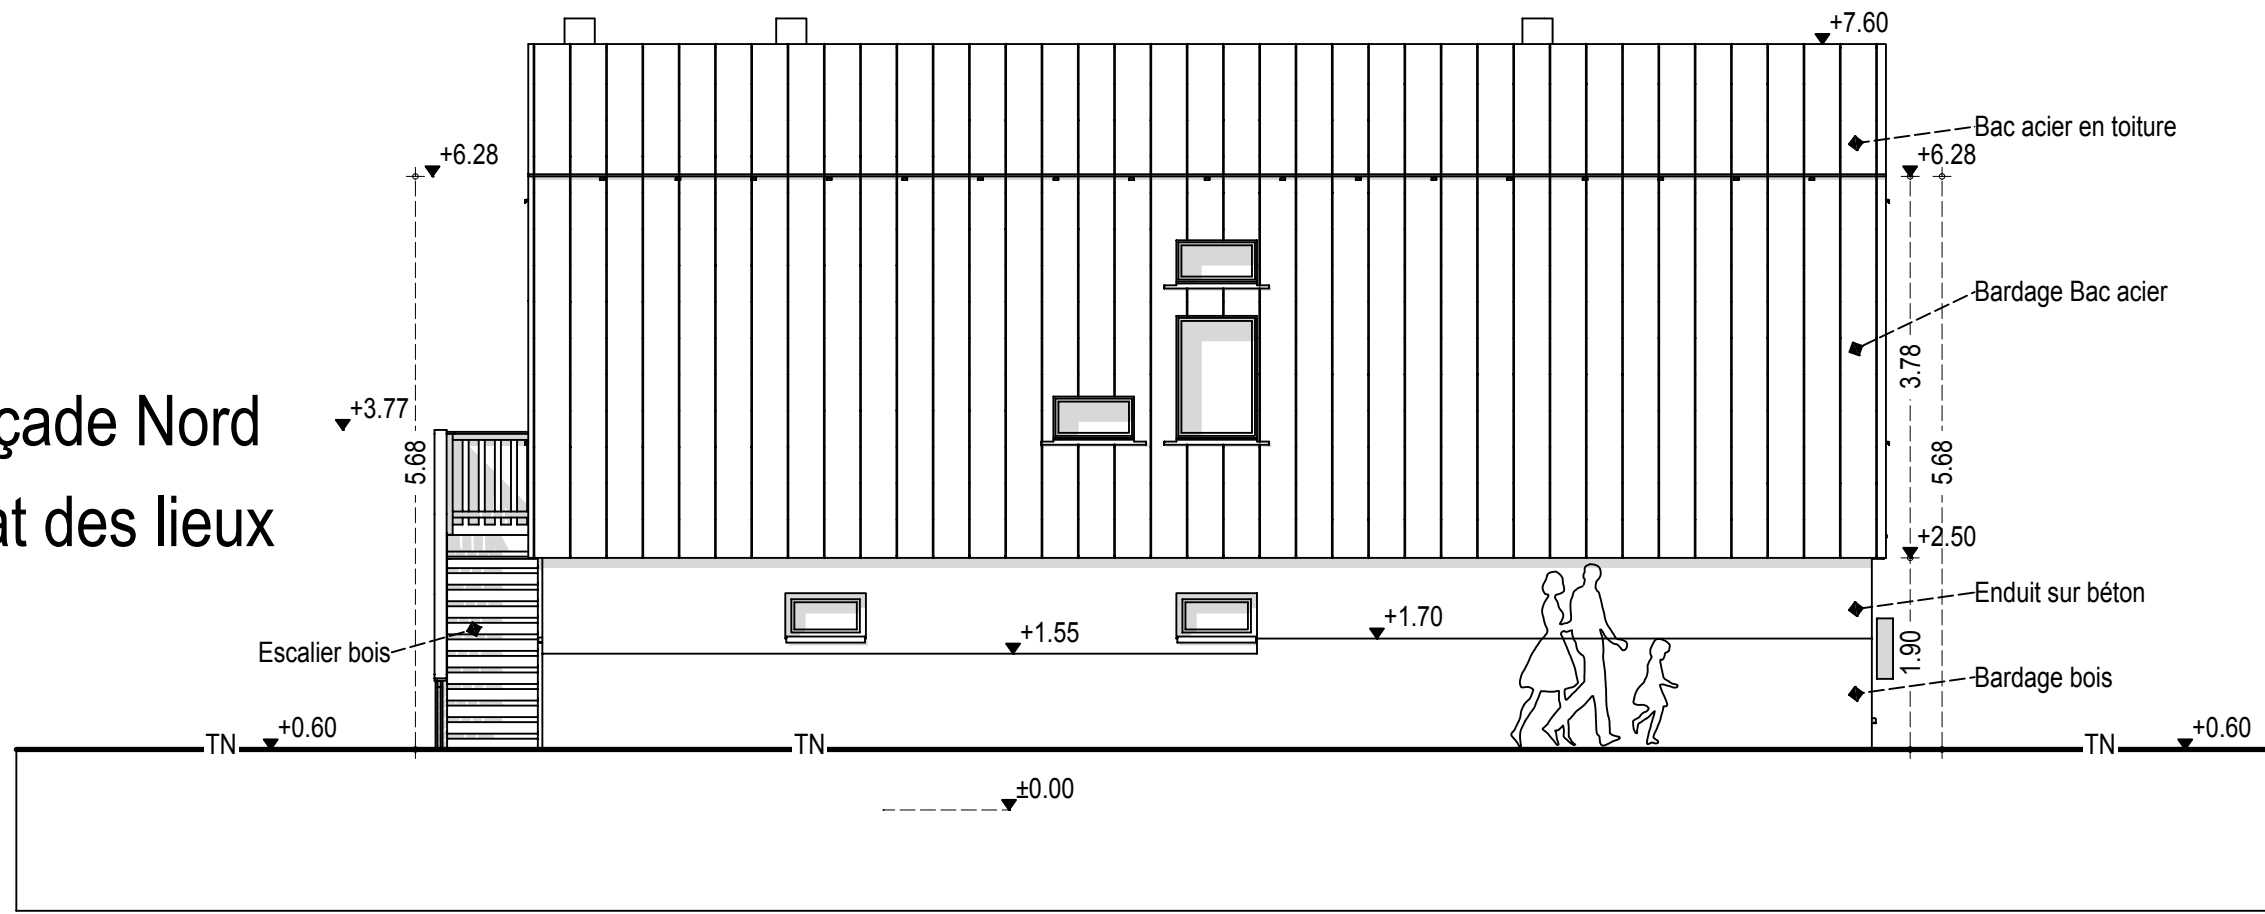

Façade Nord Projet

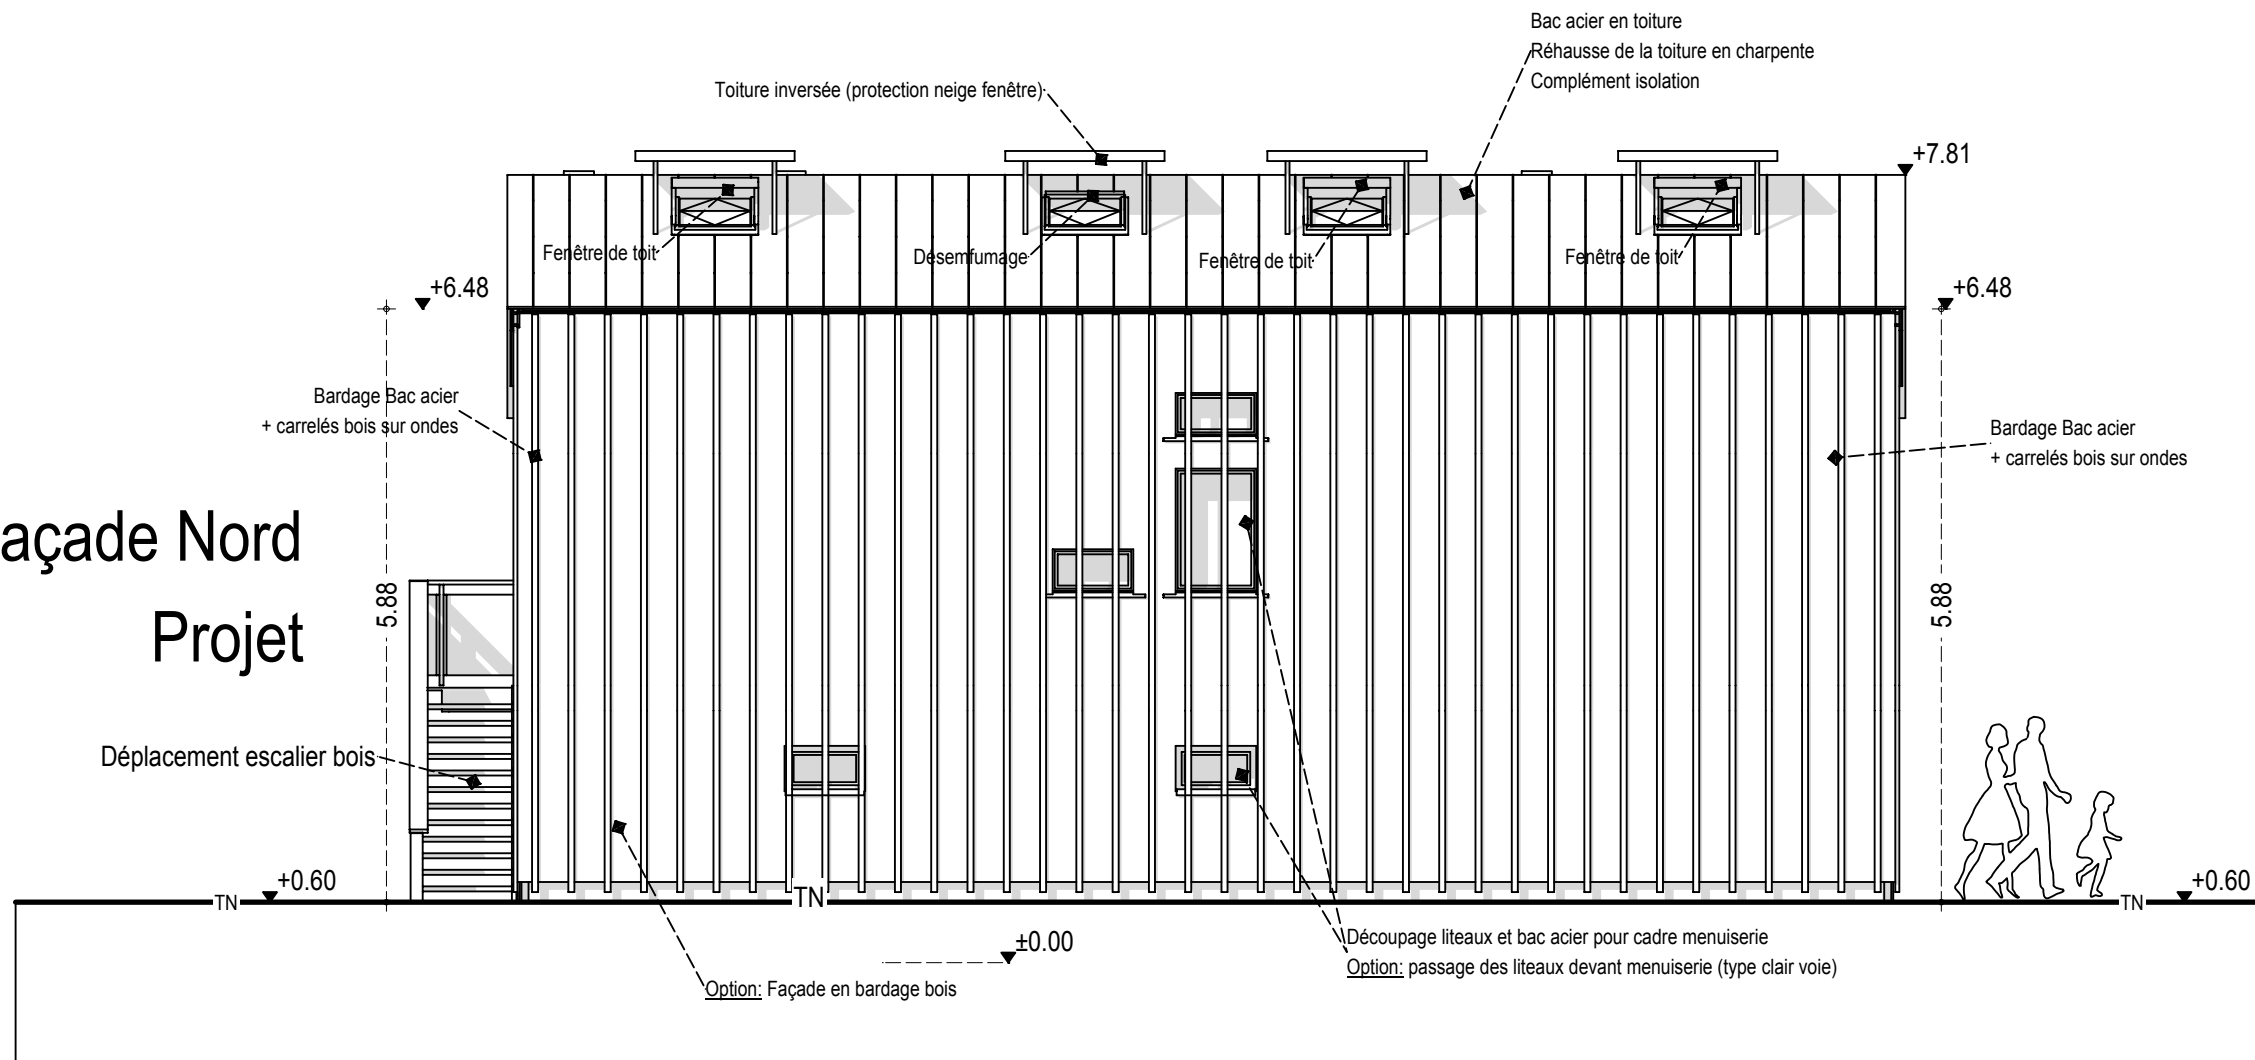

Maitre de l'ouvrage :
Marie de Val d'Oronaye
Le village
04530 Meyronnes


04530 - Val d'Oronaye Rénovation-réhabilitation d'un gîte GTA Plans Architecte

Les plans de Permis de construire (APD) sont des documents administratifs pour l'obtention d'une autorisation à construire. Ils ne seront en aucun cas utilisés comme documents d'exécutions et constructifs. Ils représentent un principe architectural

APS	APD
PRO	DCE
ACT	EXE
DET	AOR

Réf :	17.06	Ech :	1/75	Indice :	A	Format :	A3
Date :	Sept. 2017	Modifications					
		Emission initiale du dossier PRO-DCE					
		14.11.2017					
Ce document est la propriété de l'architecte DPLG Guillaume DOMINICI - Il ne peut être modifié ou reproduit sans autorisation.							

Numéro :	9
Désignation :	Façade Nord EDL et Projet

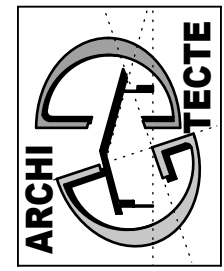

Guillaume DOMINICI
Architecte DPLG
16, chemin de la palun
04310 PEYRUIS
tel: 04.92.68.02.67 - Port 06.20.56.23.97
email: g.dominici@laposte.net