



Façade Ouest Etat des lieux

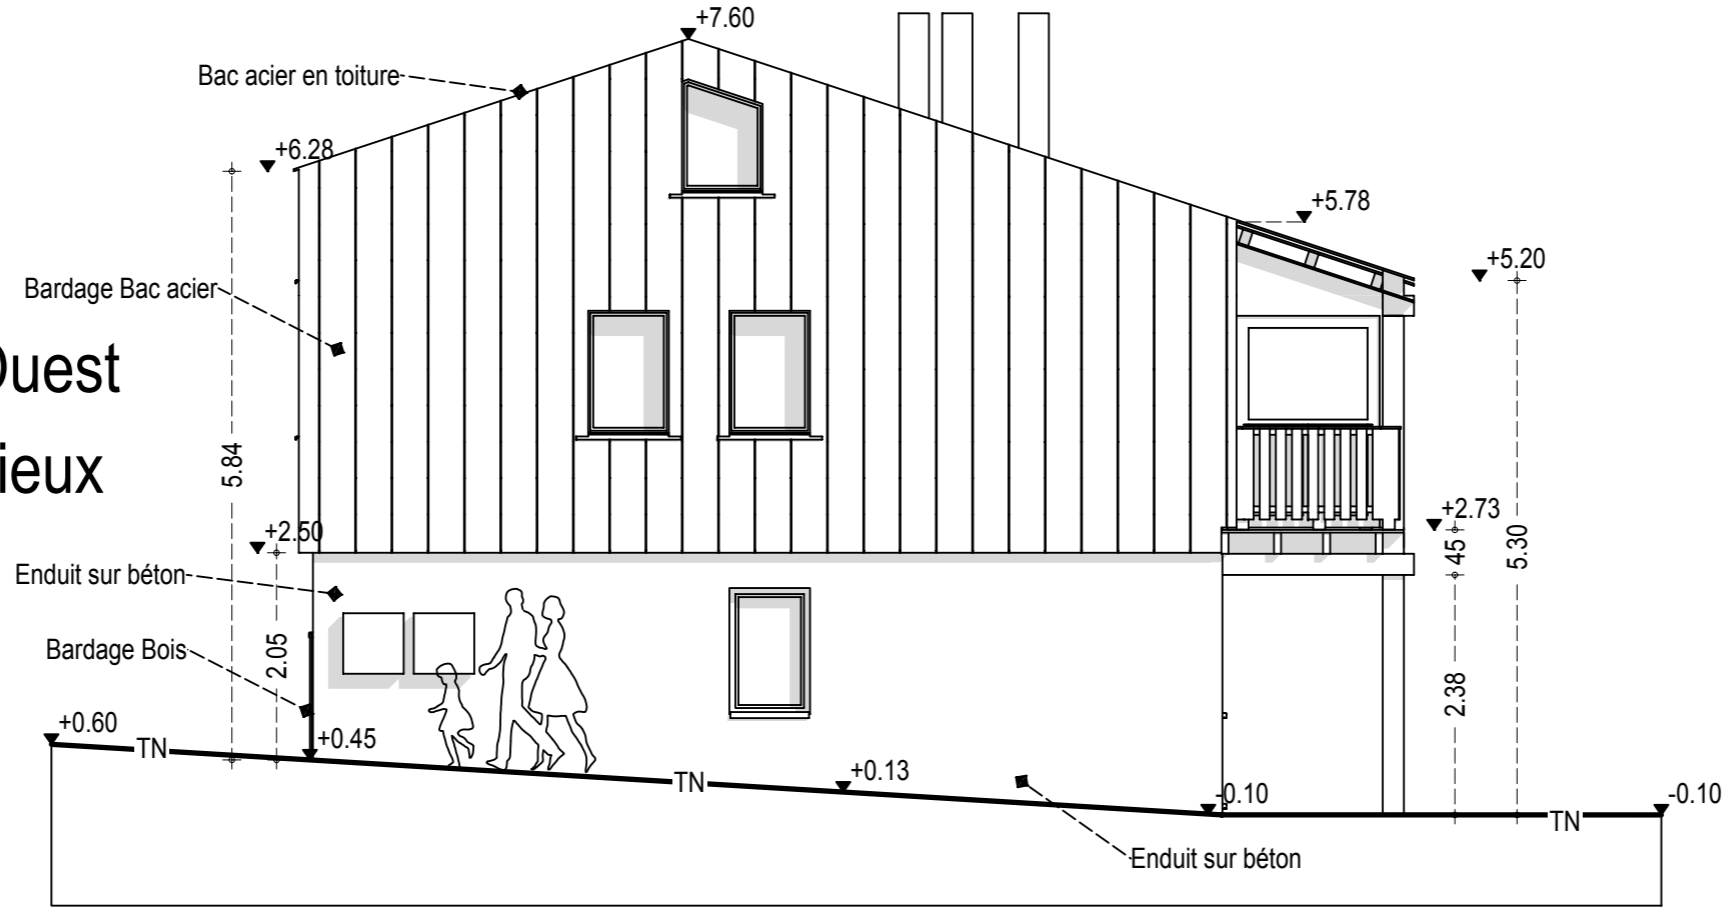

Façade Ouest Projet

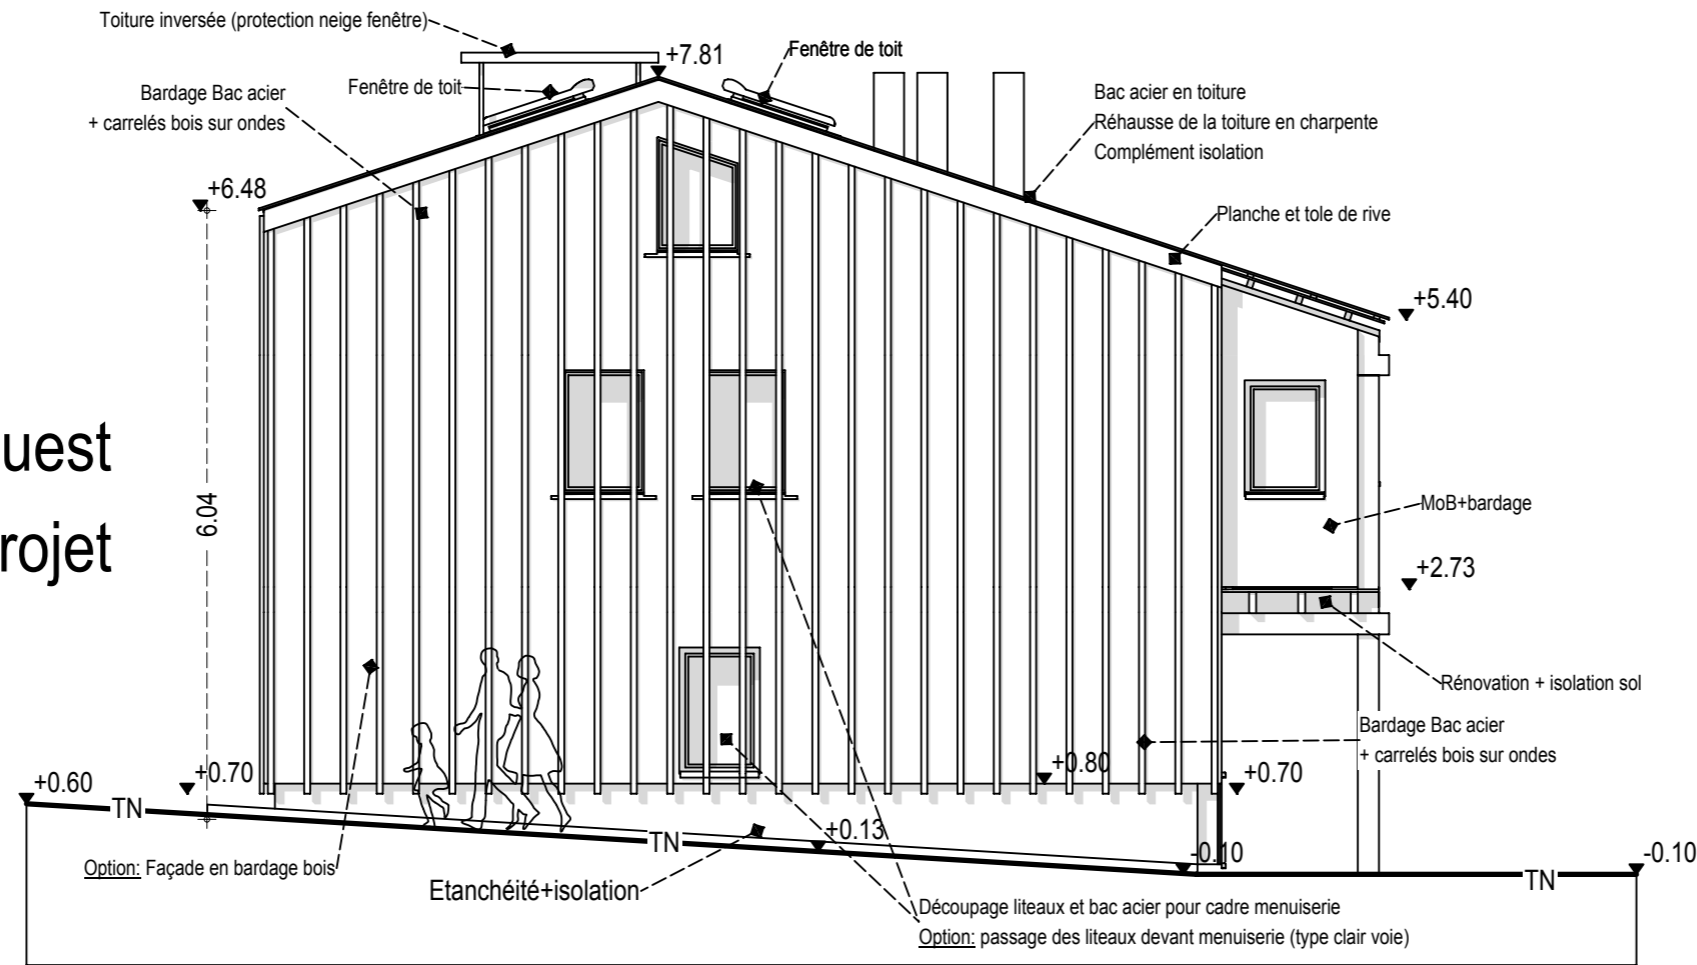

Maitre de l'ouvrage :
Marie de Val d'Oronaye
Le village
04530 Meyronnes


04530 - Val d'Oronaye Rénovation-réhabilitation d'un gîte GTA Plans Architecte

Les plans de Permis de construire (APD) sont des documents administratifs pour l'obtention d'une autorisation à construire. Ils ne seront en aucun cas utilisés comme documents d'exécutions et constructifs. Ils représentent un principe architectural

| | | | | | | | |
|-----|-----|-----|-----|-----|-----|-----|-----|
| APS | APD | PRO | DCE | ACT | EXE | DET | AOR |
|-----|-----|-----|-----|-----|-----|-----|-----|

| | | | | | | | |
|--------|------------|--------------------------------------|------|---------|---|----------|----|
| Réf : | 17.06 | Ech : | 1/75 | Index : | A | Format : | A3 |
| Date : | Sept. 2017 | Modifications | | | | | |
| | 14.11.2017 | Emission initiale du dossier PRO-DCE | | | | | |

| | |
|---------------|-------------------------------|
| Numéro : | 12 |
| Désignation : | Façade Ouest EDL et Projet |

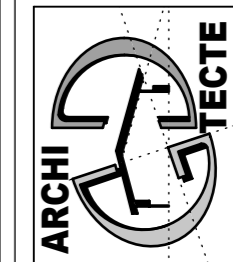

Guillaume DOMINICI
Architecte DPLG
16, chemin de la palun
04310 PEYRUIS
tel: 04.92.68.02.67 - Port 06.20.56.23.97
email: g.dominici@laposte.net