


## Coupe BB - Projet

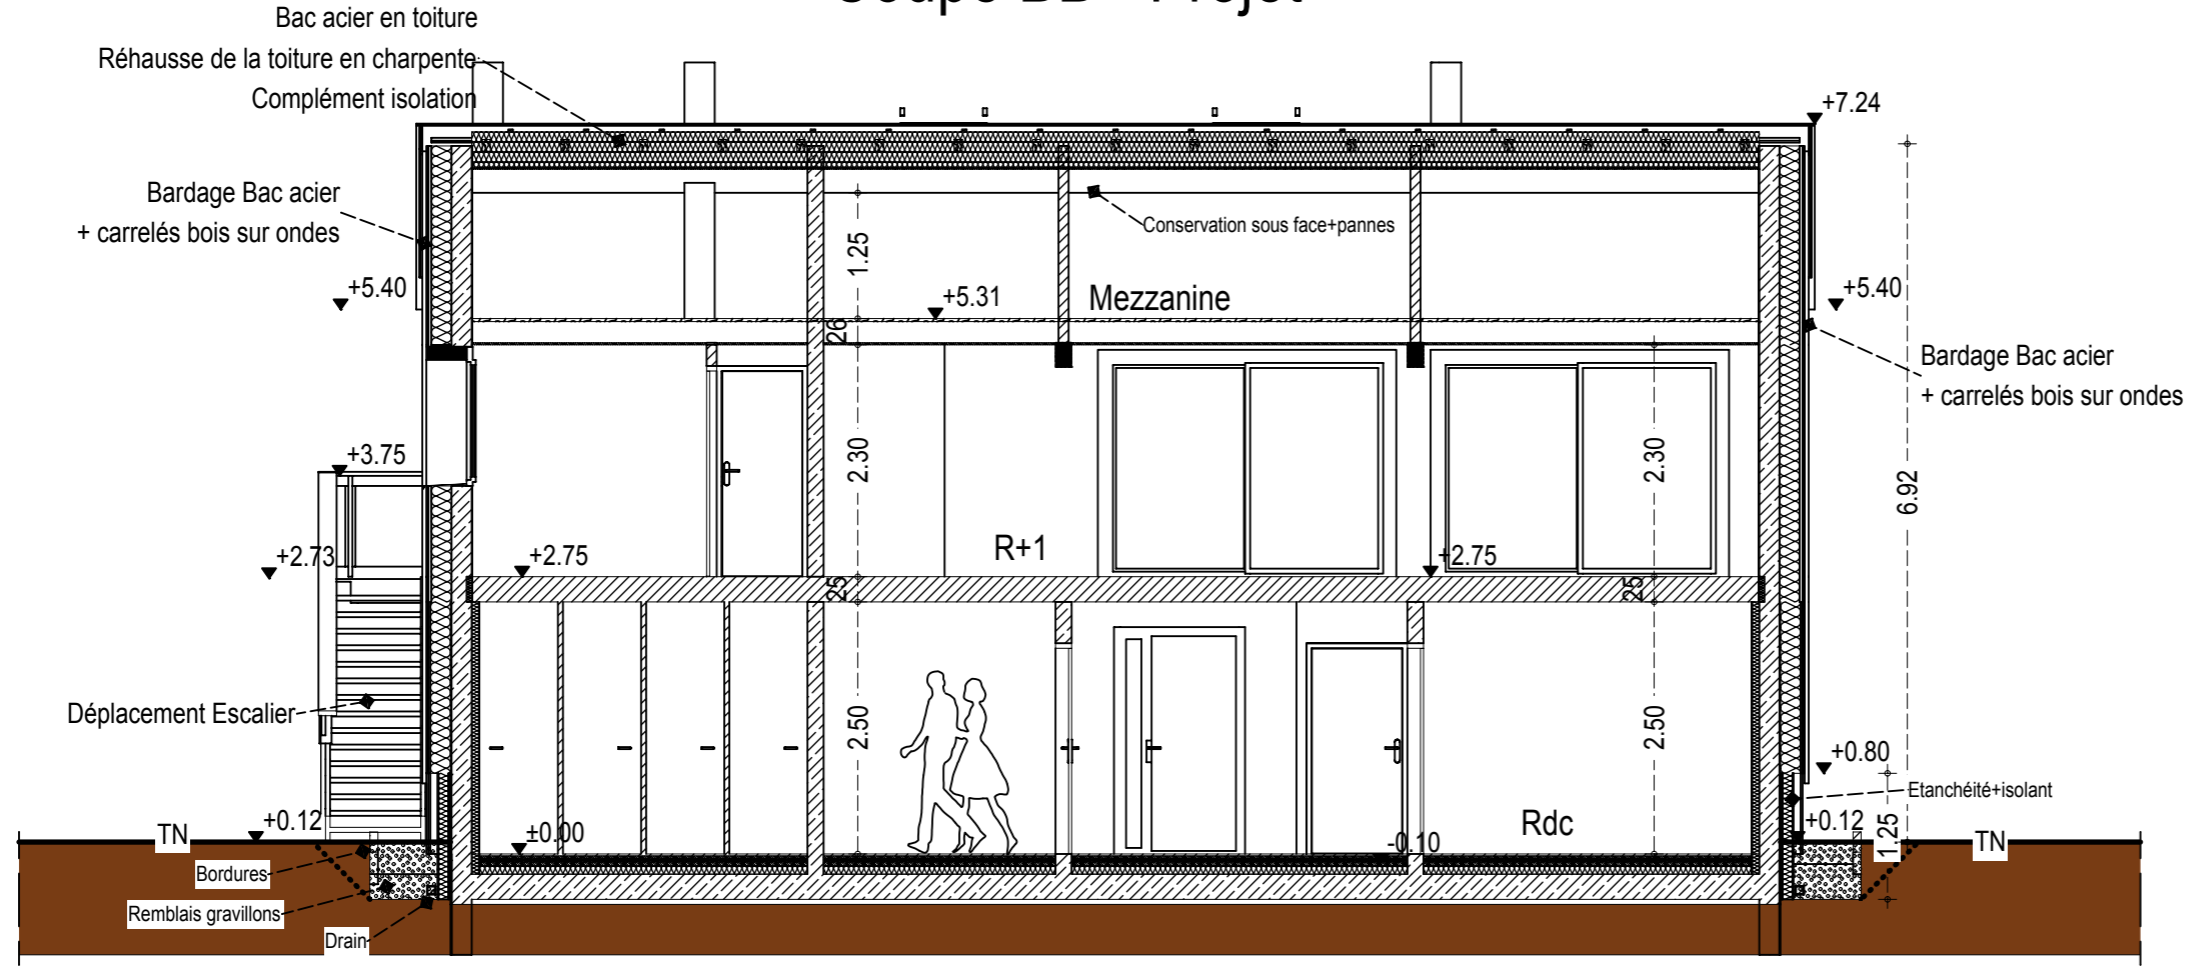

### 04530 - Val d'Oronaye Rénovation-réhabilitation d'un gîte GTA

Maitre de l'ouvrage :  
**Maririe de Val d'Oronaye**  
Le village  
04530 Meyronnes

Les plans de Permis de construire (APD) sont des documents administratifs pour l'obtention d'une autorisation à construire. Ils ne seront en aucun cas utilisés comme documents d'exécutions et constructifs. Ils représentent un principe architectural

#### Plans Architecte

APS	APD
PRO	DCE
ACT	EXE
DET	AOR

Réf : 17.06

Ech : 1/75

Format : A3

Désignation :

Date : Sept. 2017

Index : A


Coupe BB  
Projet

Numéro :

18

Modifications  
Emission initiale du dossier PRO-DCE

Ce document est la propriété de l'architecte DPLG Guillaume DOMINICI - Il ne peut être modifié ou reproduit sans autorisation.

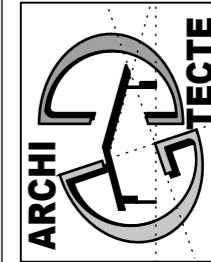

**Guillaume DOMINICI**

Architecte DPLG

16, chemin de la palun

04310 PEYRUIS

tel: 04.92.68.02.67 - Port 06.20.56.23.97

email: g.dominici@laposte.net