


# Coupe CC - Projet

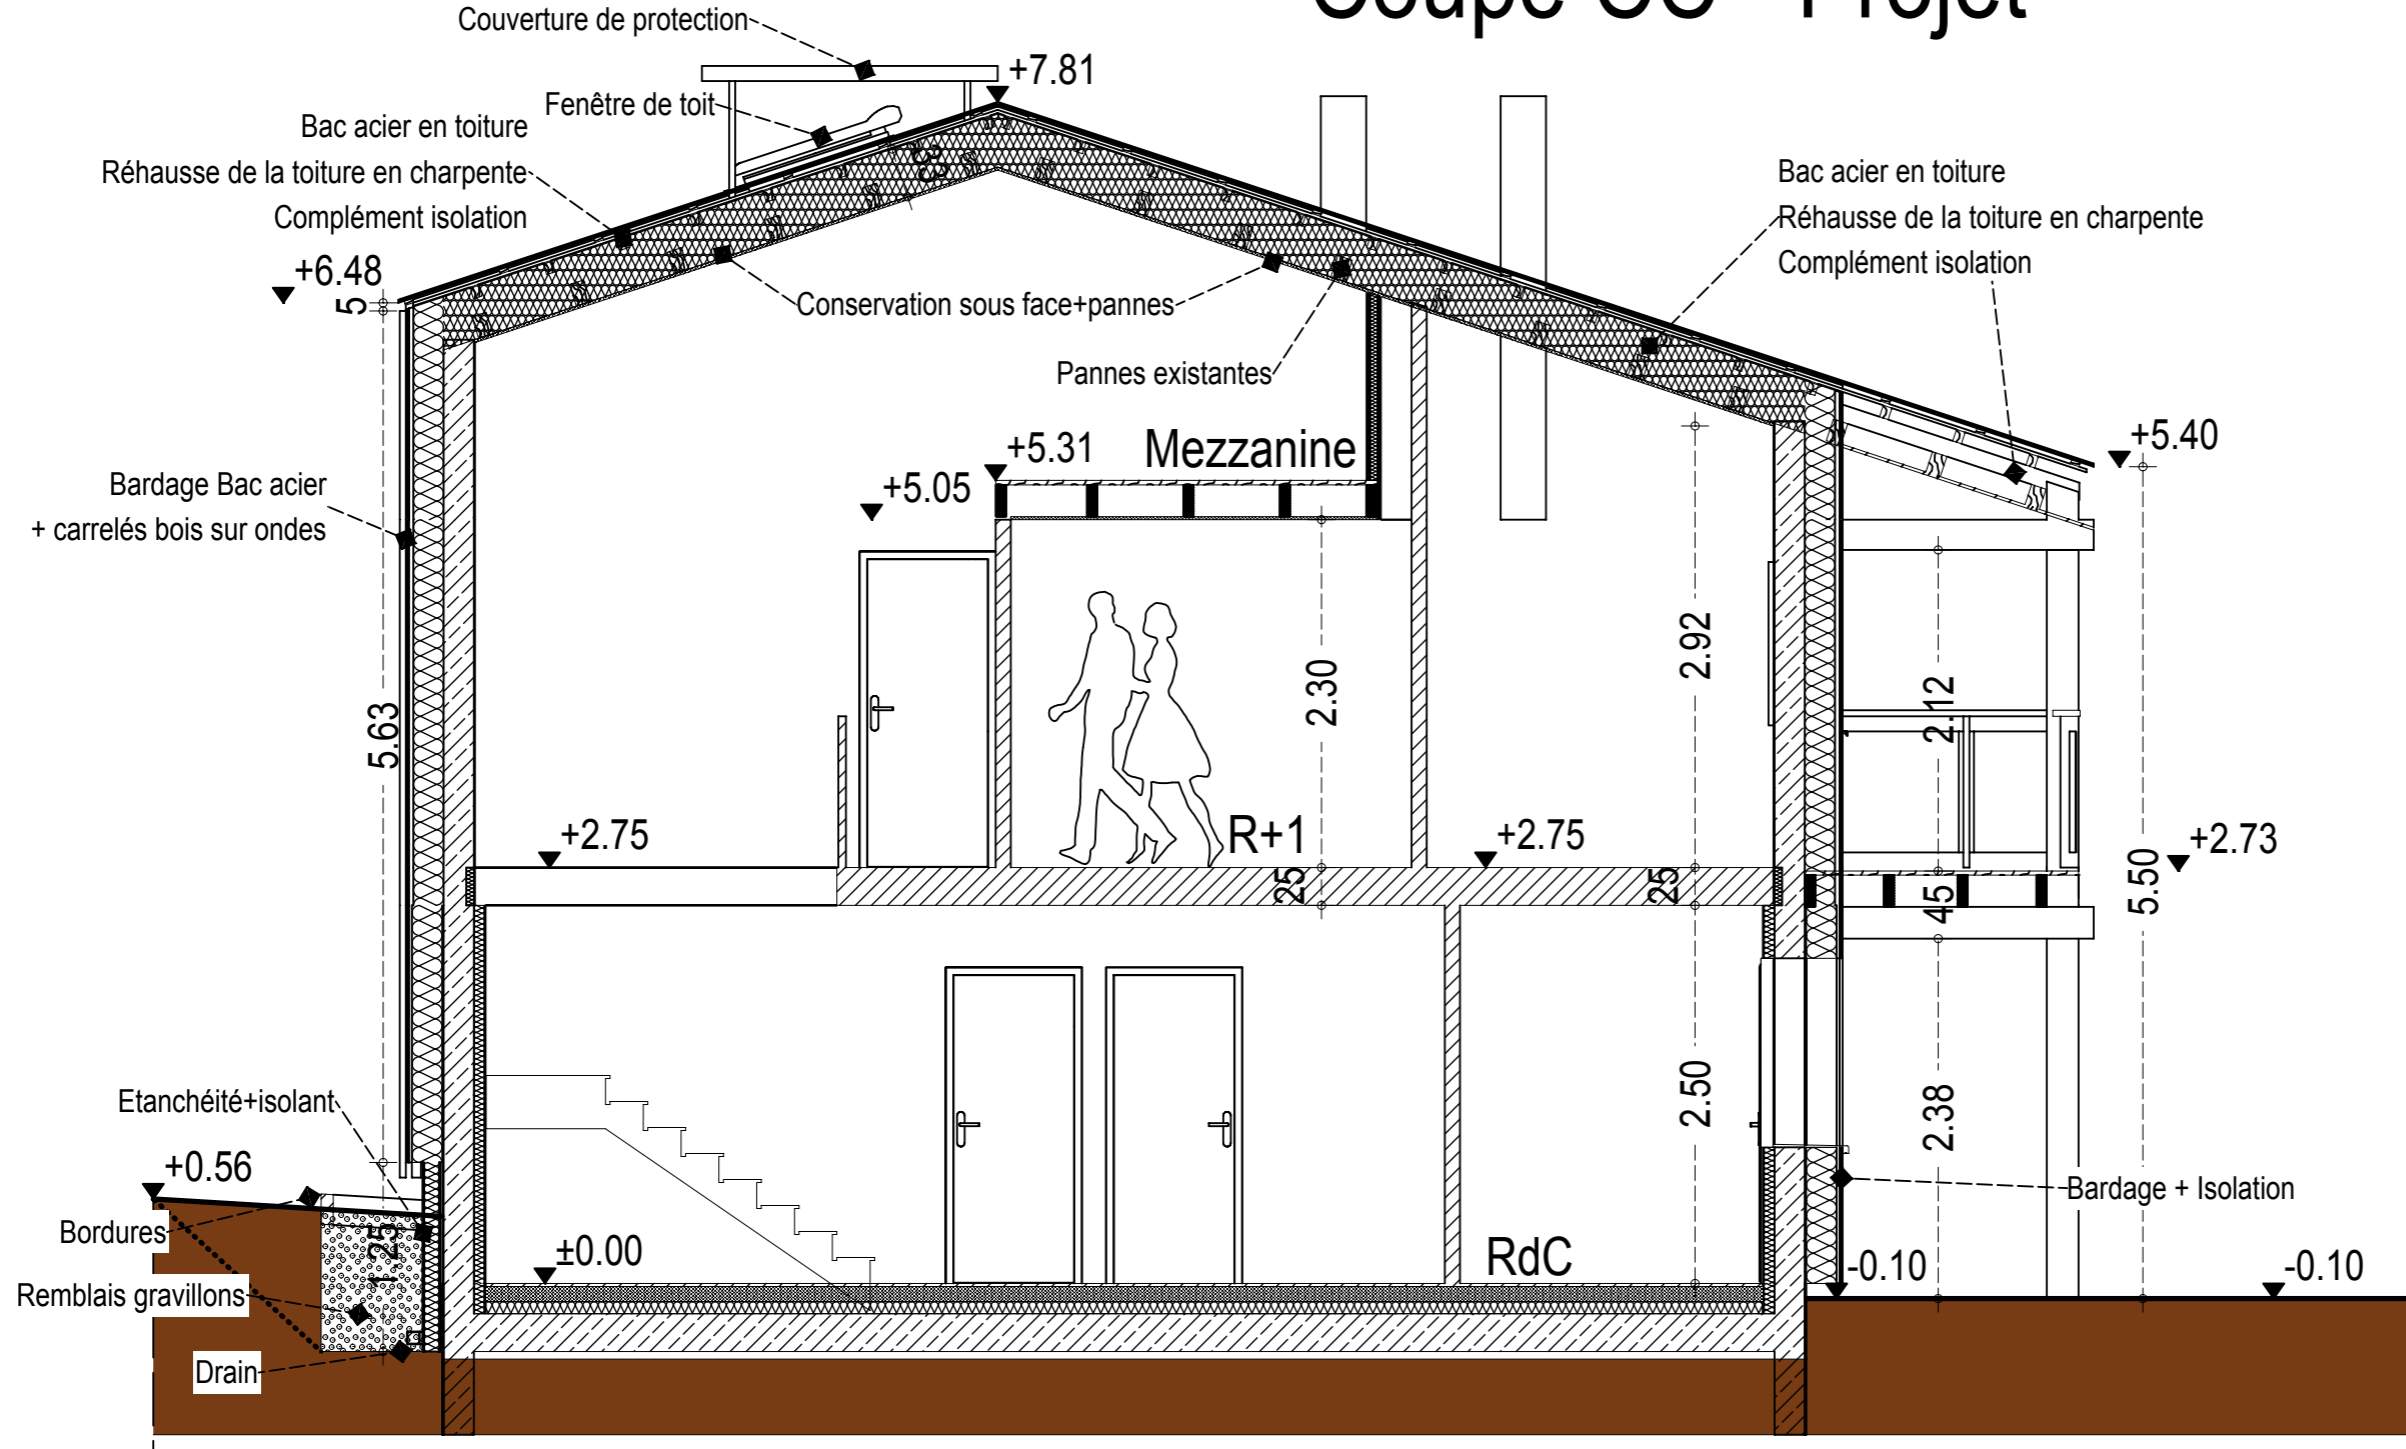

Maitre de l'ouvrage :  
**Marie de Val d'Oronaye**  
 Le village  
 04530 Meyronnes

**04530 - Val d'Oronaye**  
**Rénovation-réhabilitation d'un gîte GTA**  
**Plans Architecte**

Les plans de Permis de construire (APD) sont des documents administratifs pour l'obtention d'une autorisation à construire. Ils ne seront en aucun cas utilisés comme documents d'exécutions et constructifs. Ils représentent un principe architectural

Réf :	17.06	Ech :	1/50	Indice :	A	Format :	A3
Date :	Sept. 2017	Modifications					
	14.11.2017	Emission initiale du dossier PRO-DCE					

Ce document est la propriété de l'architecte DPLG Guillaume DOMINICI - Il ne peut être modifié ou reproduit sans autorisation.

Numéro :	<b>19</b>
Désignation :	Coupe CC Projet

**ARCHI**  
  
**Guillaume DOMINICI**  
 Architecte DPLG  
 16, chemin de la palun  
 04310 PEYRUIS  
 tel: 04.92.68.02.67 - Port 06.20.56.23.97  
 email: g.dominici@laposte.net