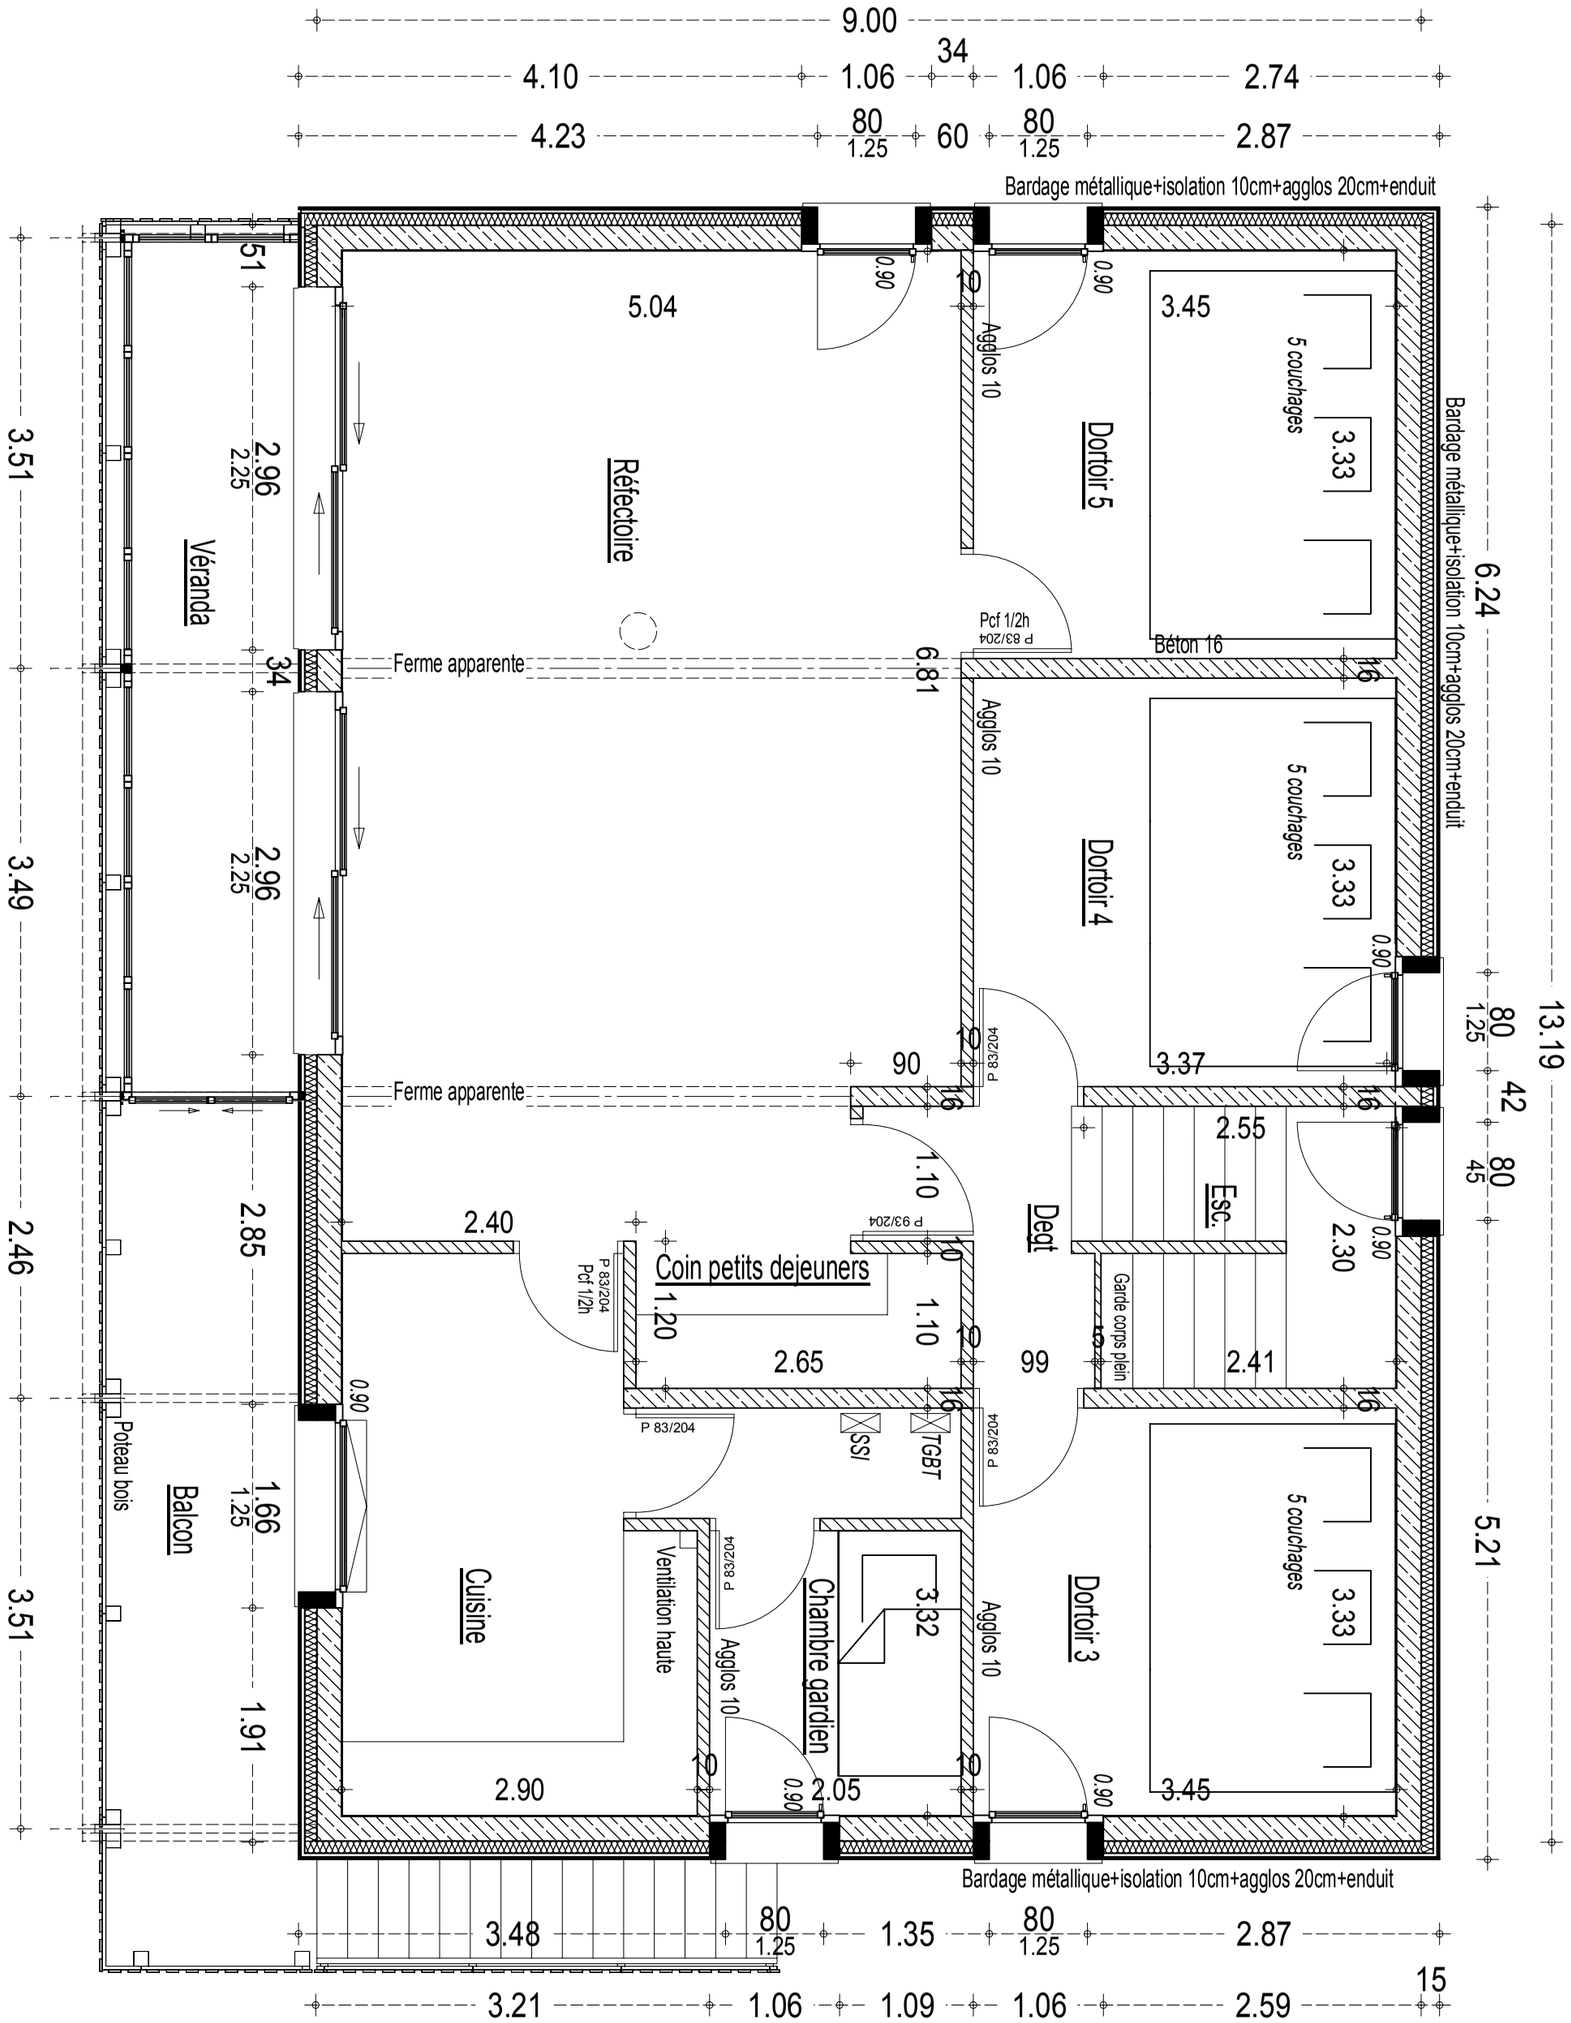

ARCHI TECTE
Guillaume DOMINICI
Architecte DPLG
16, chemin de la palun
04310 PEYRUIS
tel: 04.92.68.02.67 - Port 06.20.56.23.97
email: g.dominici@laposte.net

04530 - Val d'Oronaye

Rénovation-réhabilitation d'un gîte GTA

Maitre de l'ouvrage :
Maririe de Val d'Oronaye
Le village
04530 Meyronnes

Plans Architecte

Les plans de Permis de construire (APD) sont des documents administratifs pour l'obtention d'une autorisation à construire. Ils ne seront en aucun cas utilisés comme documents d'éxécutions et constructifs. Ils representent un principe architectural

APS	APD
PRO	DCE
ACT	EXE
DET	AOR

Réf :	17.06	Ech :	1/50	Indice :	A	Format :	A3

Date :	Sept. 2017	Modifications
	14.11.2017	Emission initiale du dossier PRO-DCE

Ce document est la propriété de l'architecte DPLG Guillaume DOMINICI - Il ne peut être modifié ou reproduit sans autorisation.

Désignation :
Plan R+1
Etat des lieux

Numéro :
4